



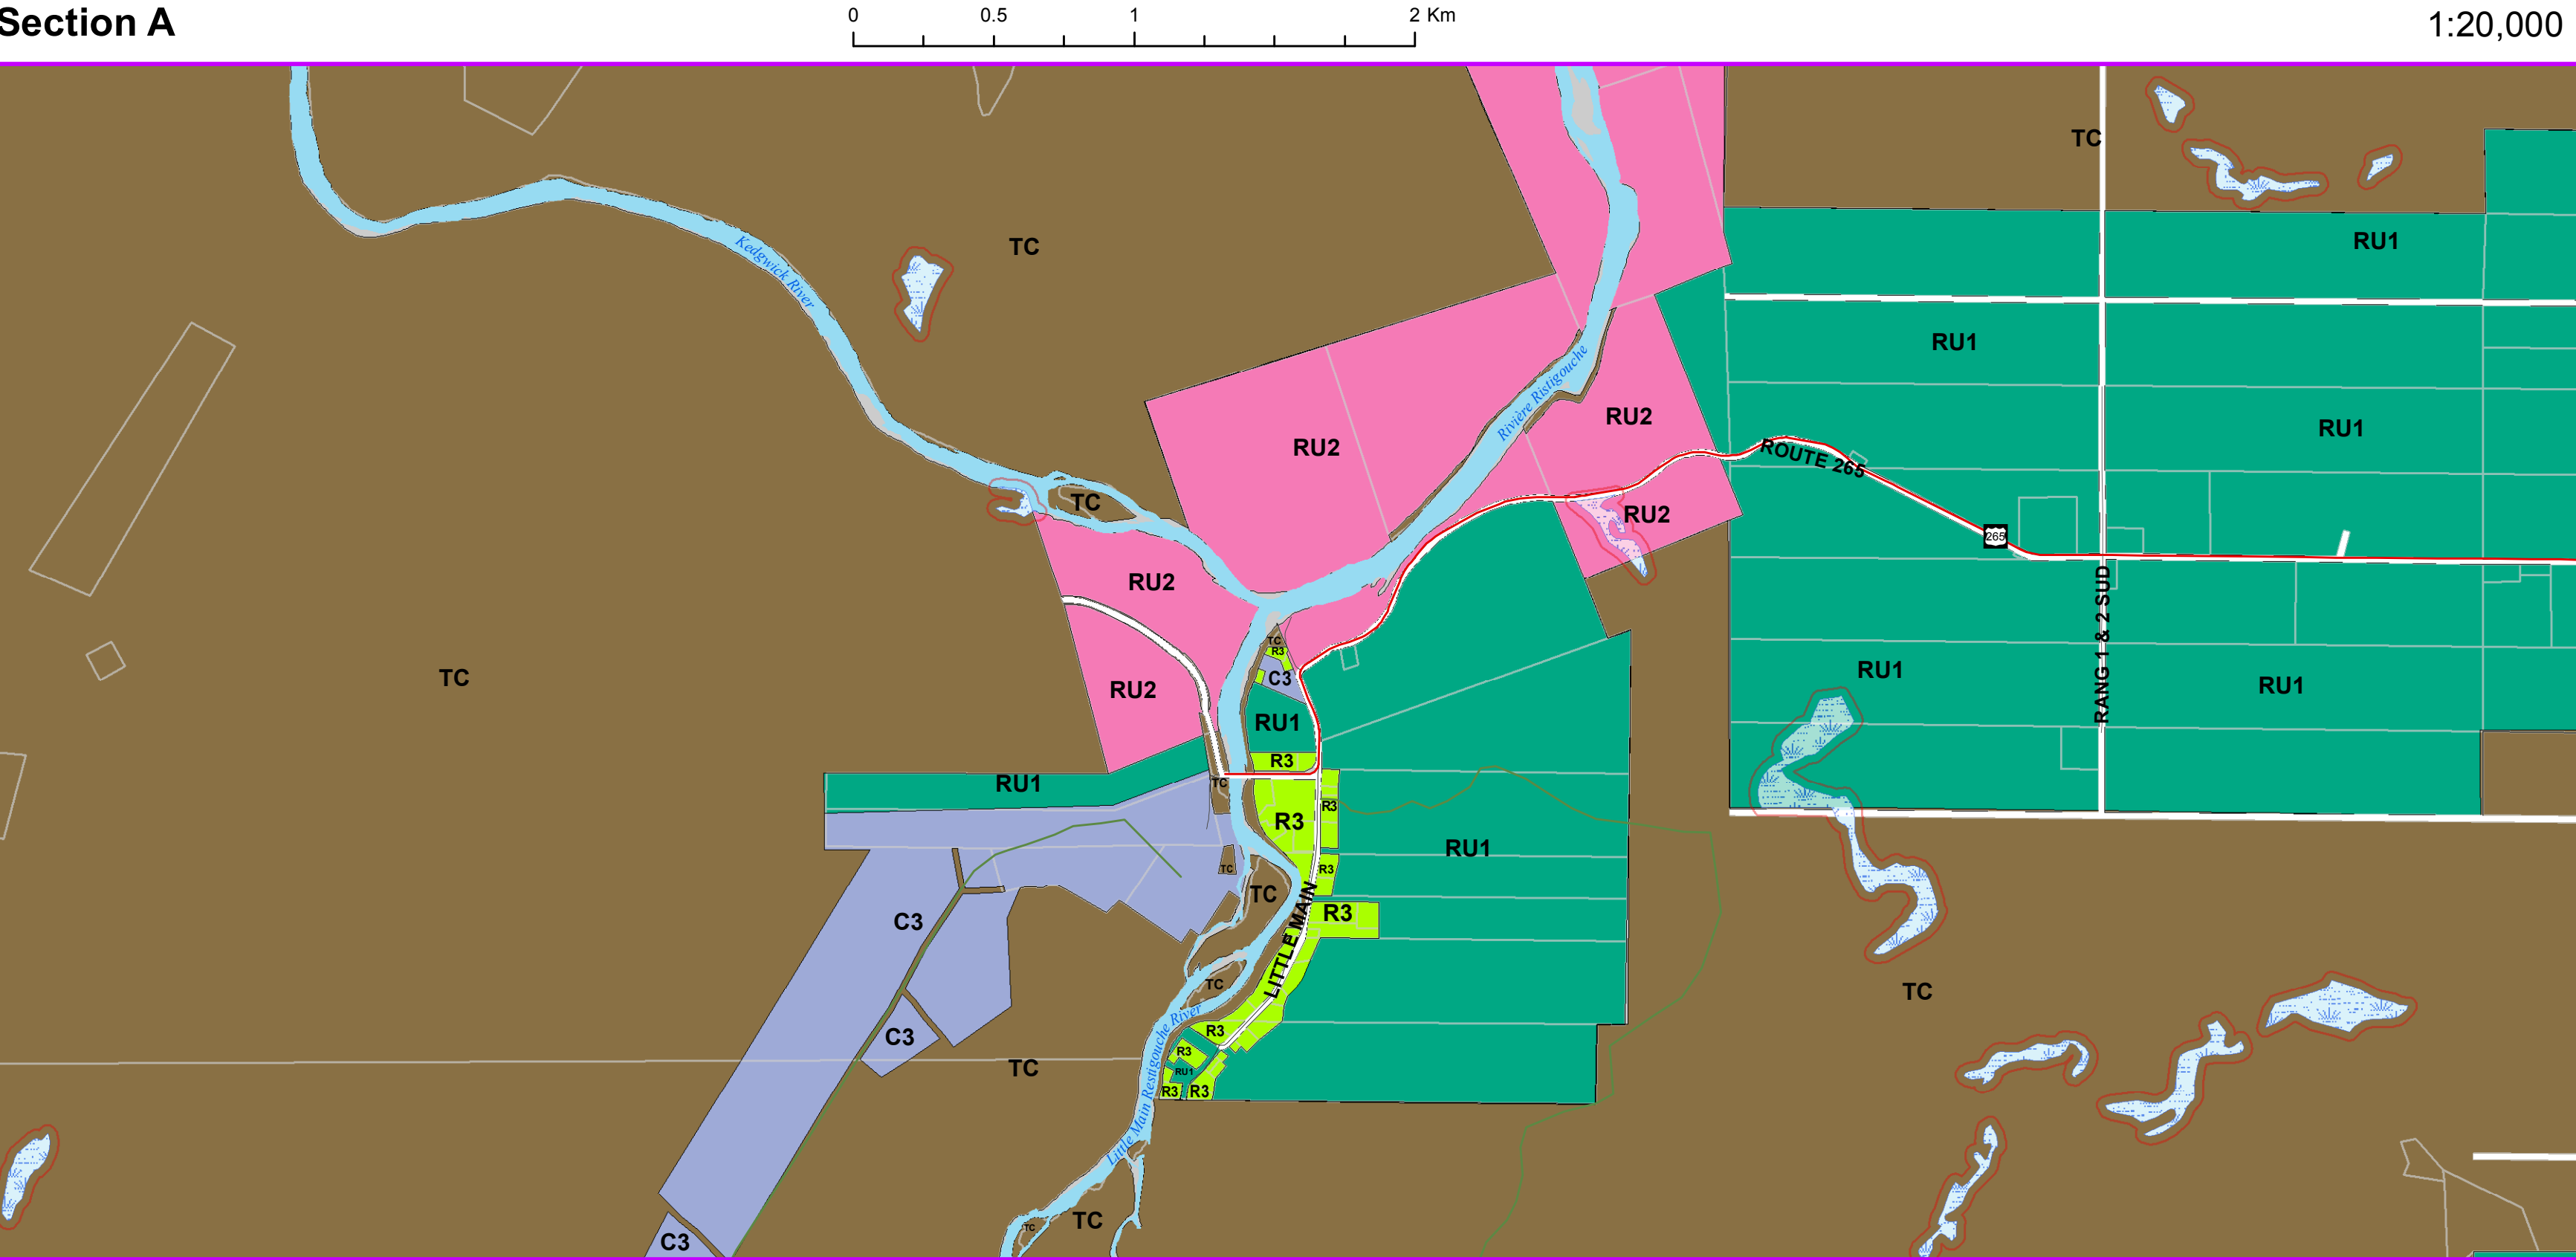

Carte de zonage de Kedgwick
Annexe « A »
Carte 2
Mai 2017



Classification de zonage

- R1** Zone résidentielle de faible densité
- R2** Zone résidentielle de moyenne densité
- R3** Zone résidentielle de villégiature
- R4** Zone résidentielle d'habitation de taille réduite
- C1** Zone commerciale routière
- C2** Zone commerciale mixte
- C3** Zone commerciale de villégiature
- SC1** Zone de services collectifs
- V1** Zone d'espaces verts et de parcs
- I1** Zone industrielle
- RU1** Zone d'exploitation rurale
- RU2** Zone de villégiature
- TC** Zone des terres de la Couronne

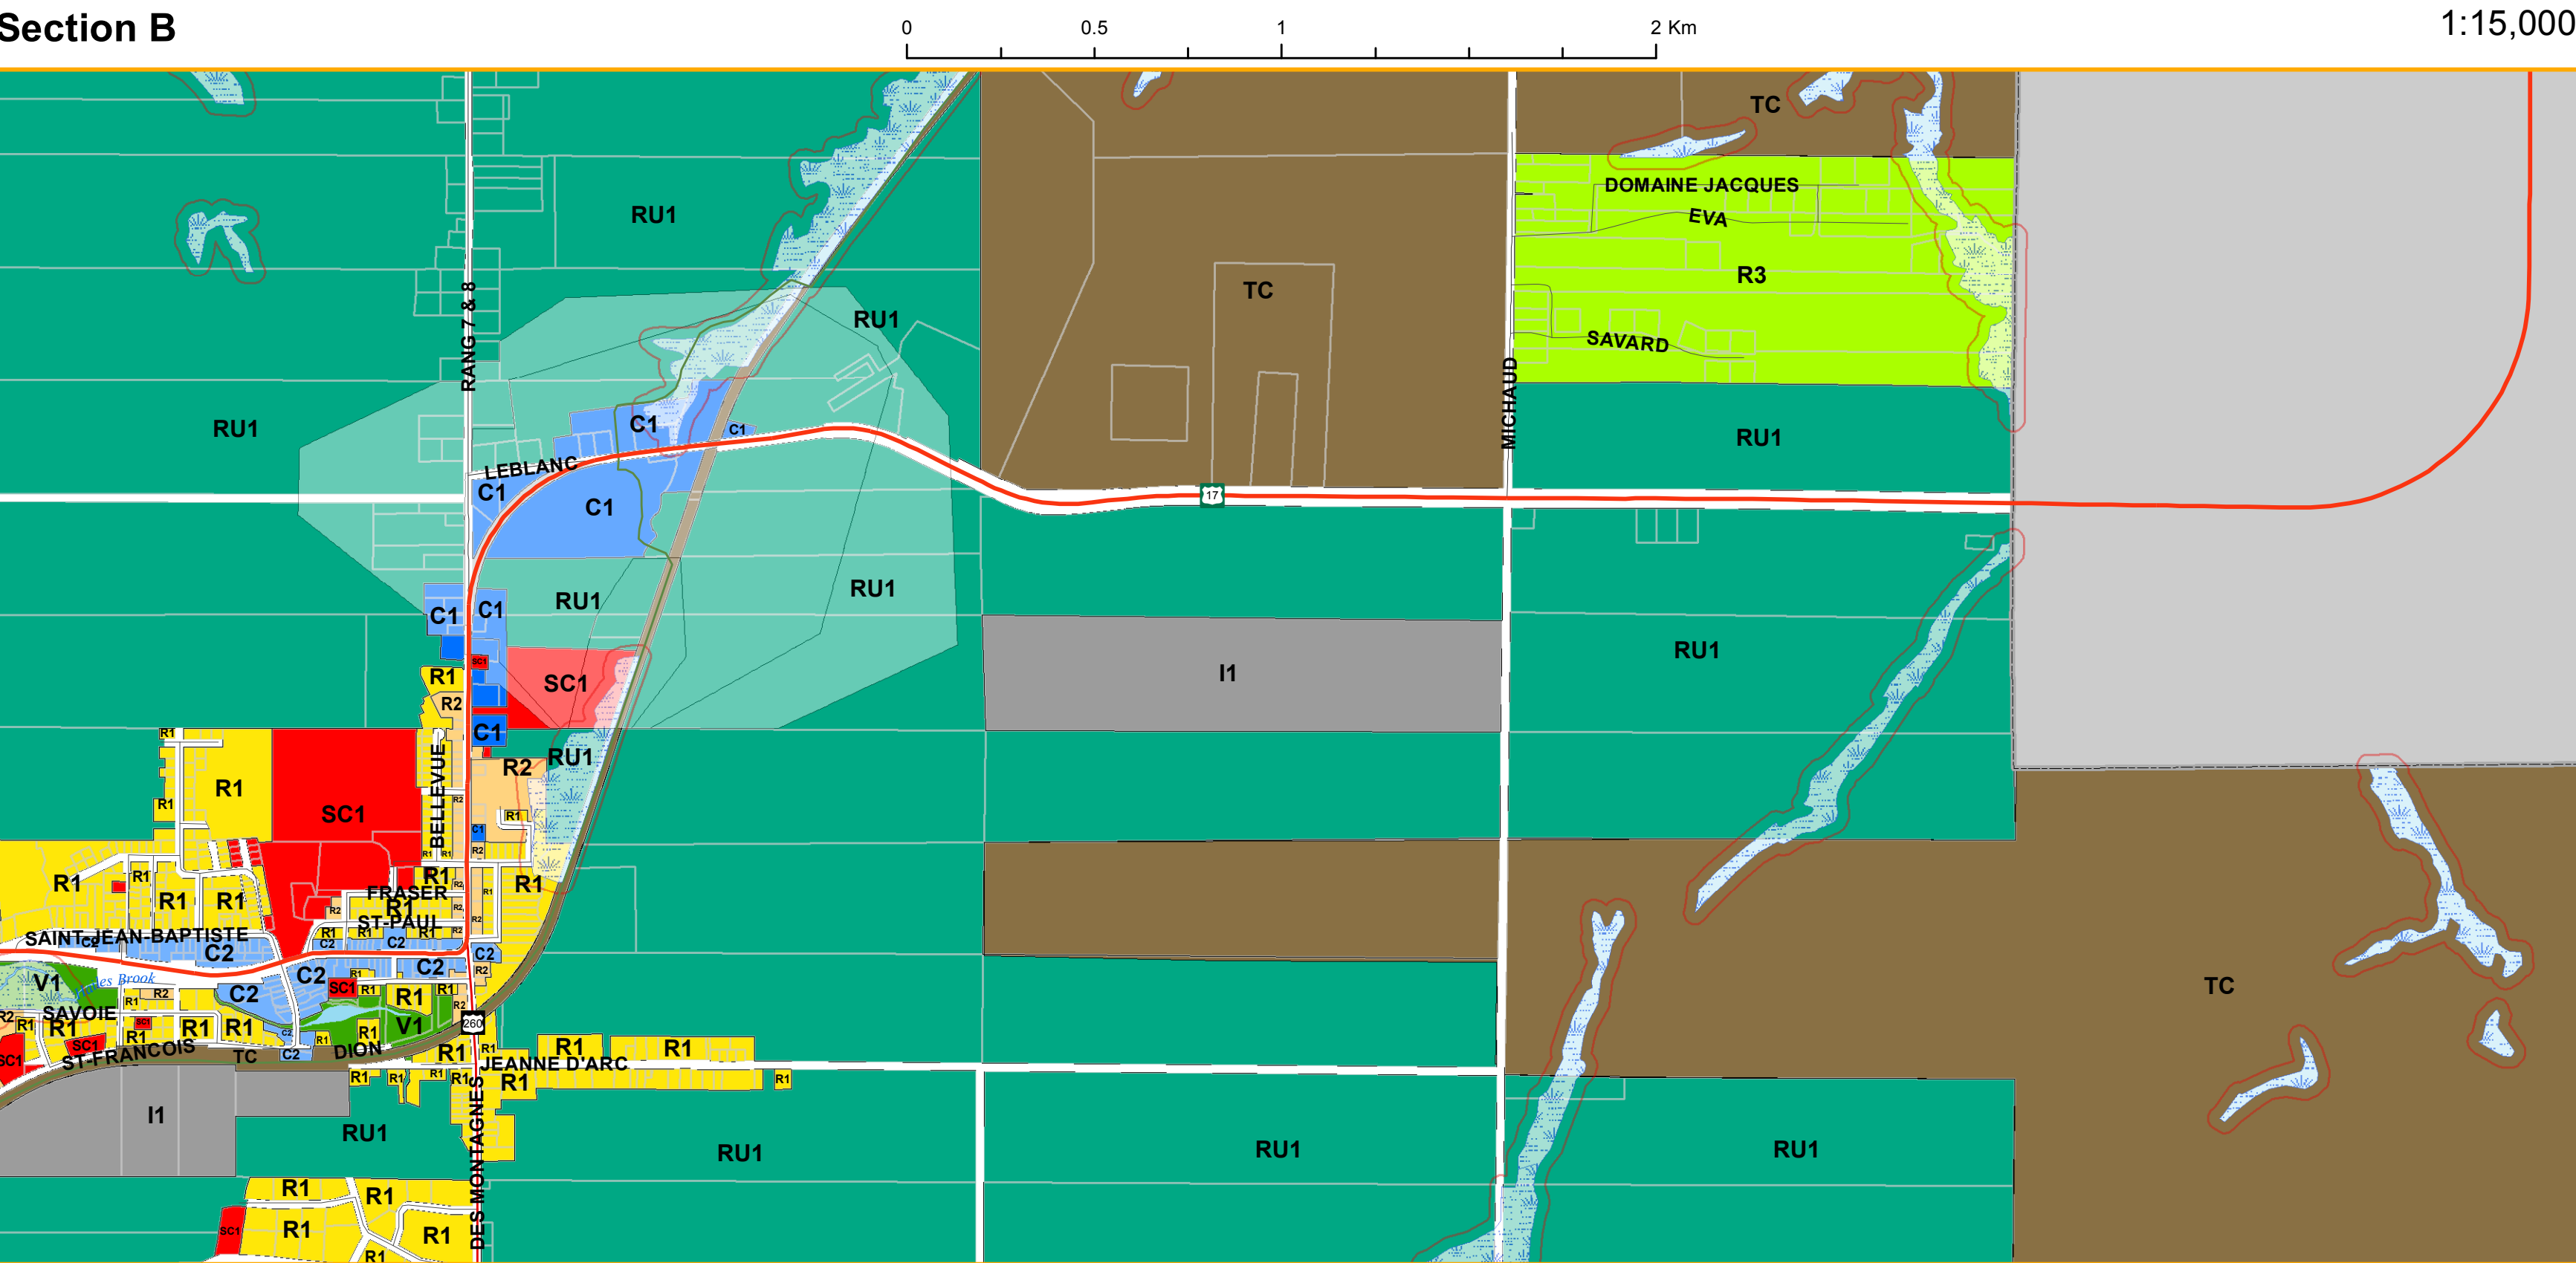

Légende

- Limite de la Communauté rurale de Kedgwick
- Sentiers
- Route régionale
- Routes secondaires
- Routes locales
- Secteur protégé du champ de captage (Zones A, B et C)
- Zones tampons de 30 mètres
- Terres humides réglementées
- Routes Locales
- Cours d'eau
- Parcelles

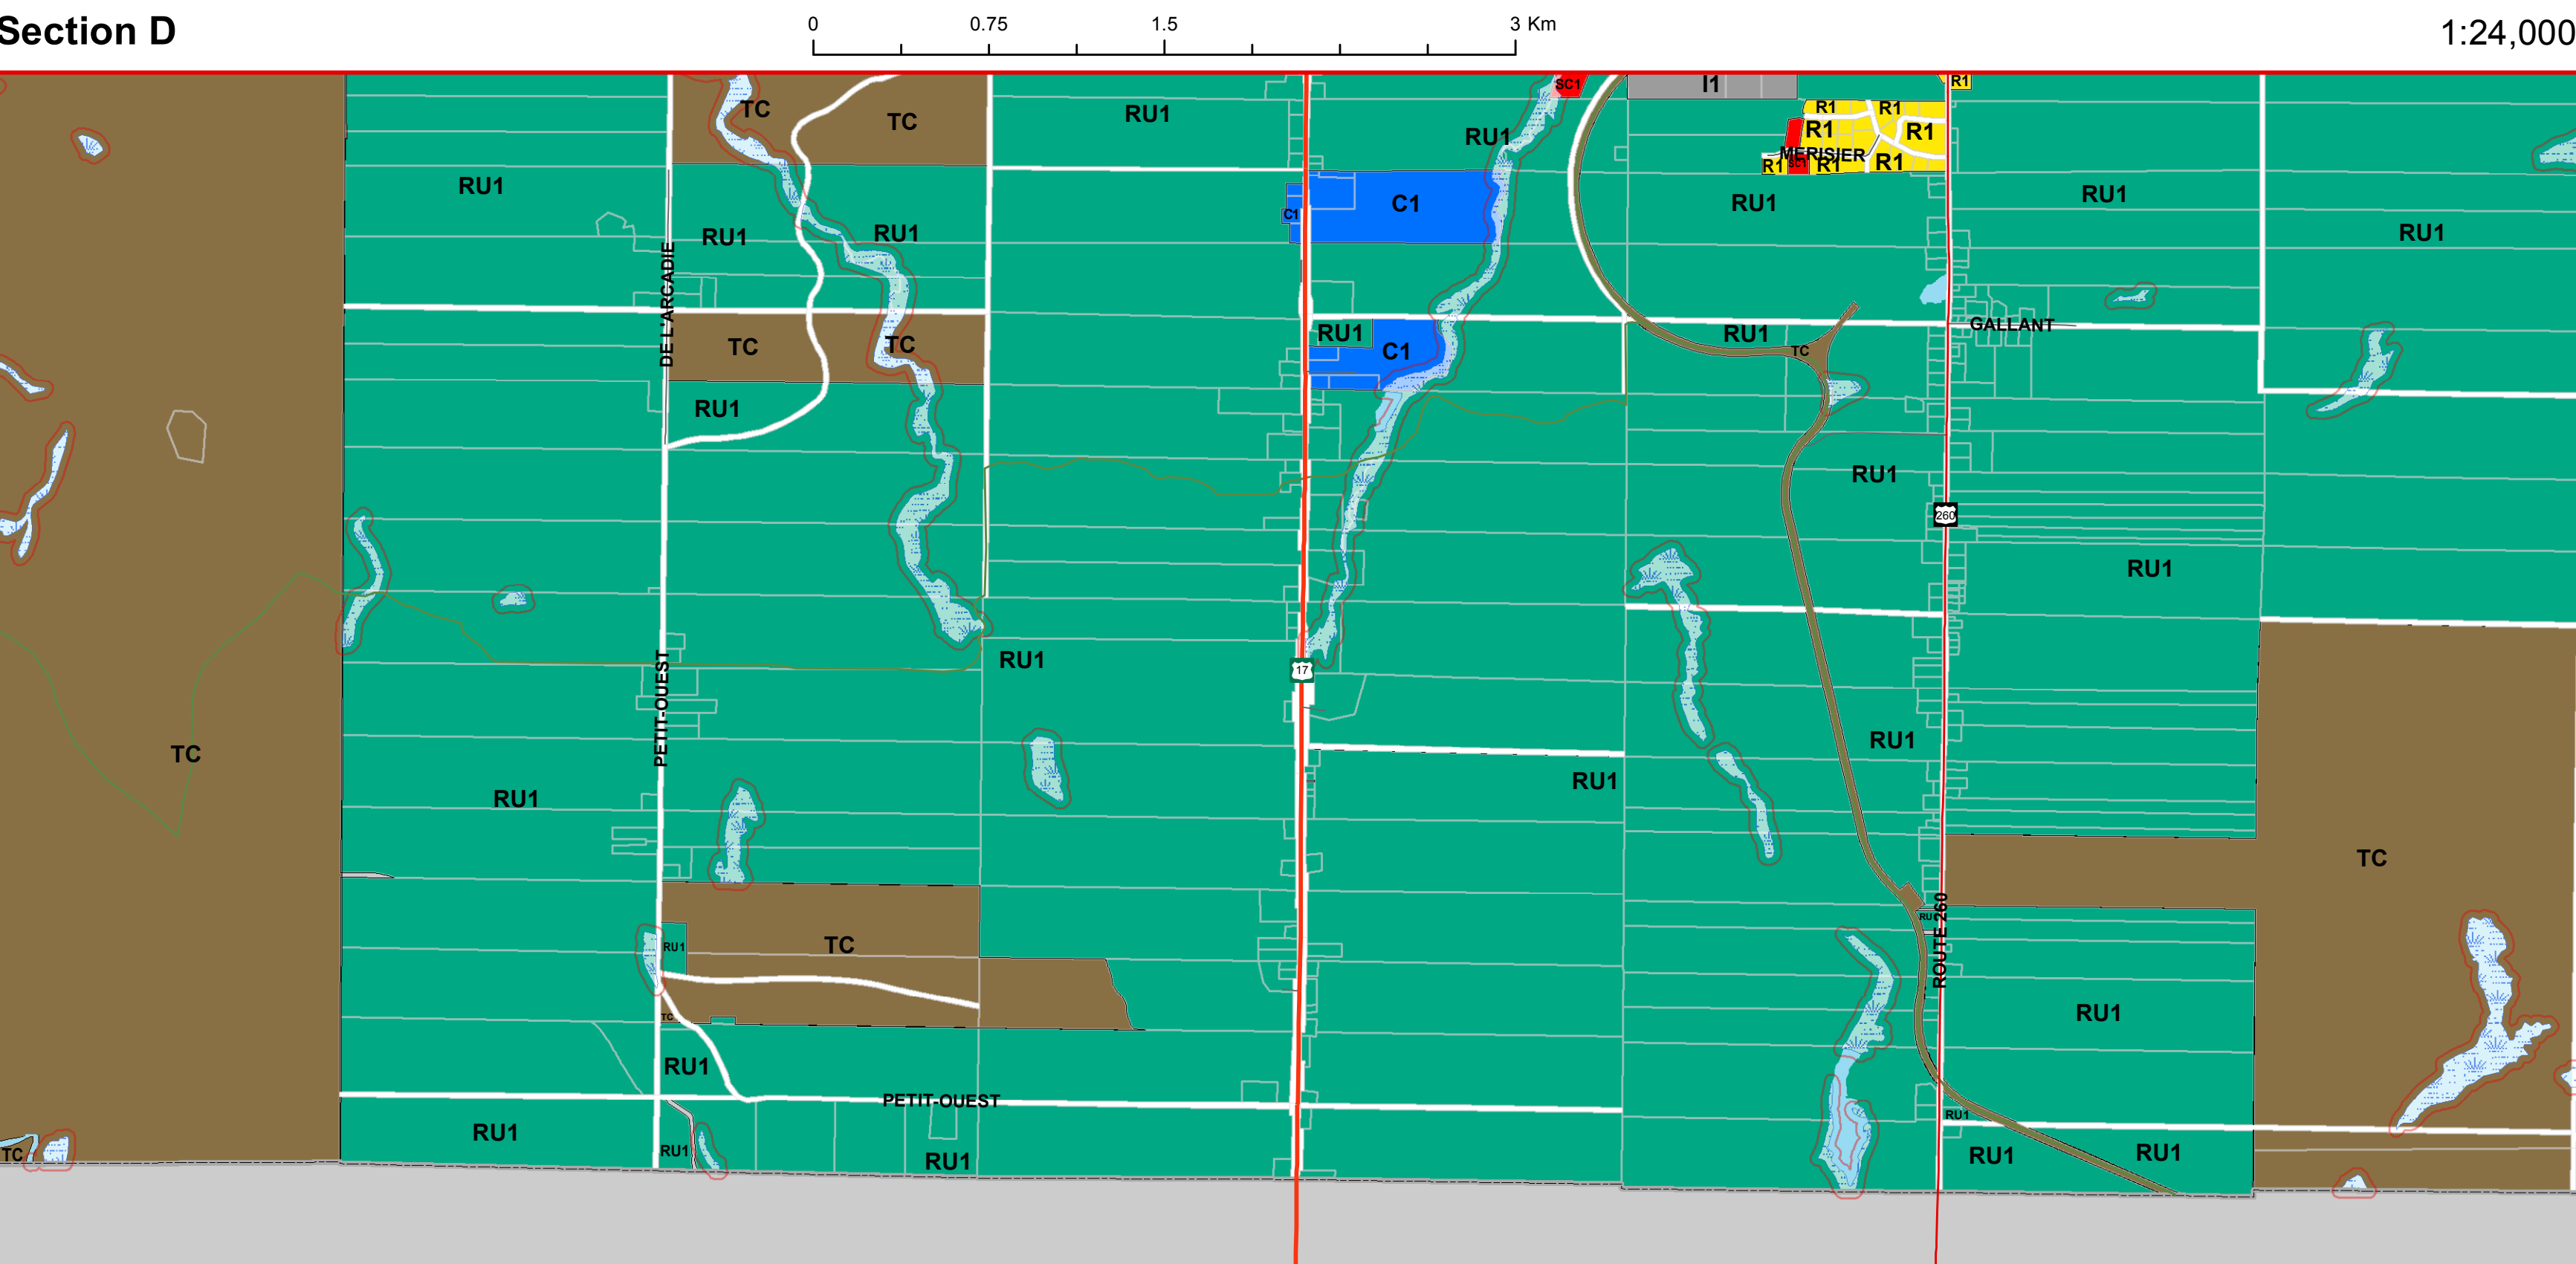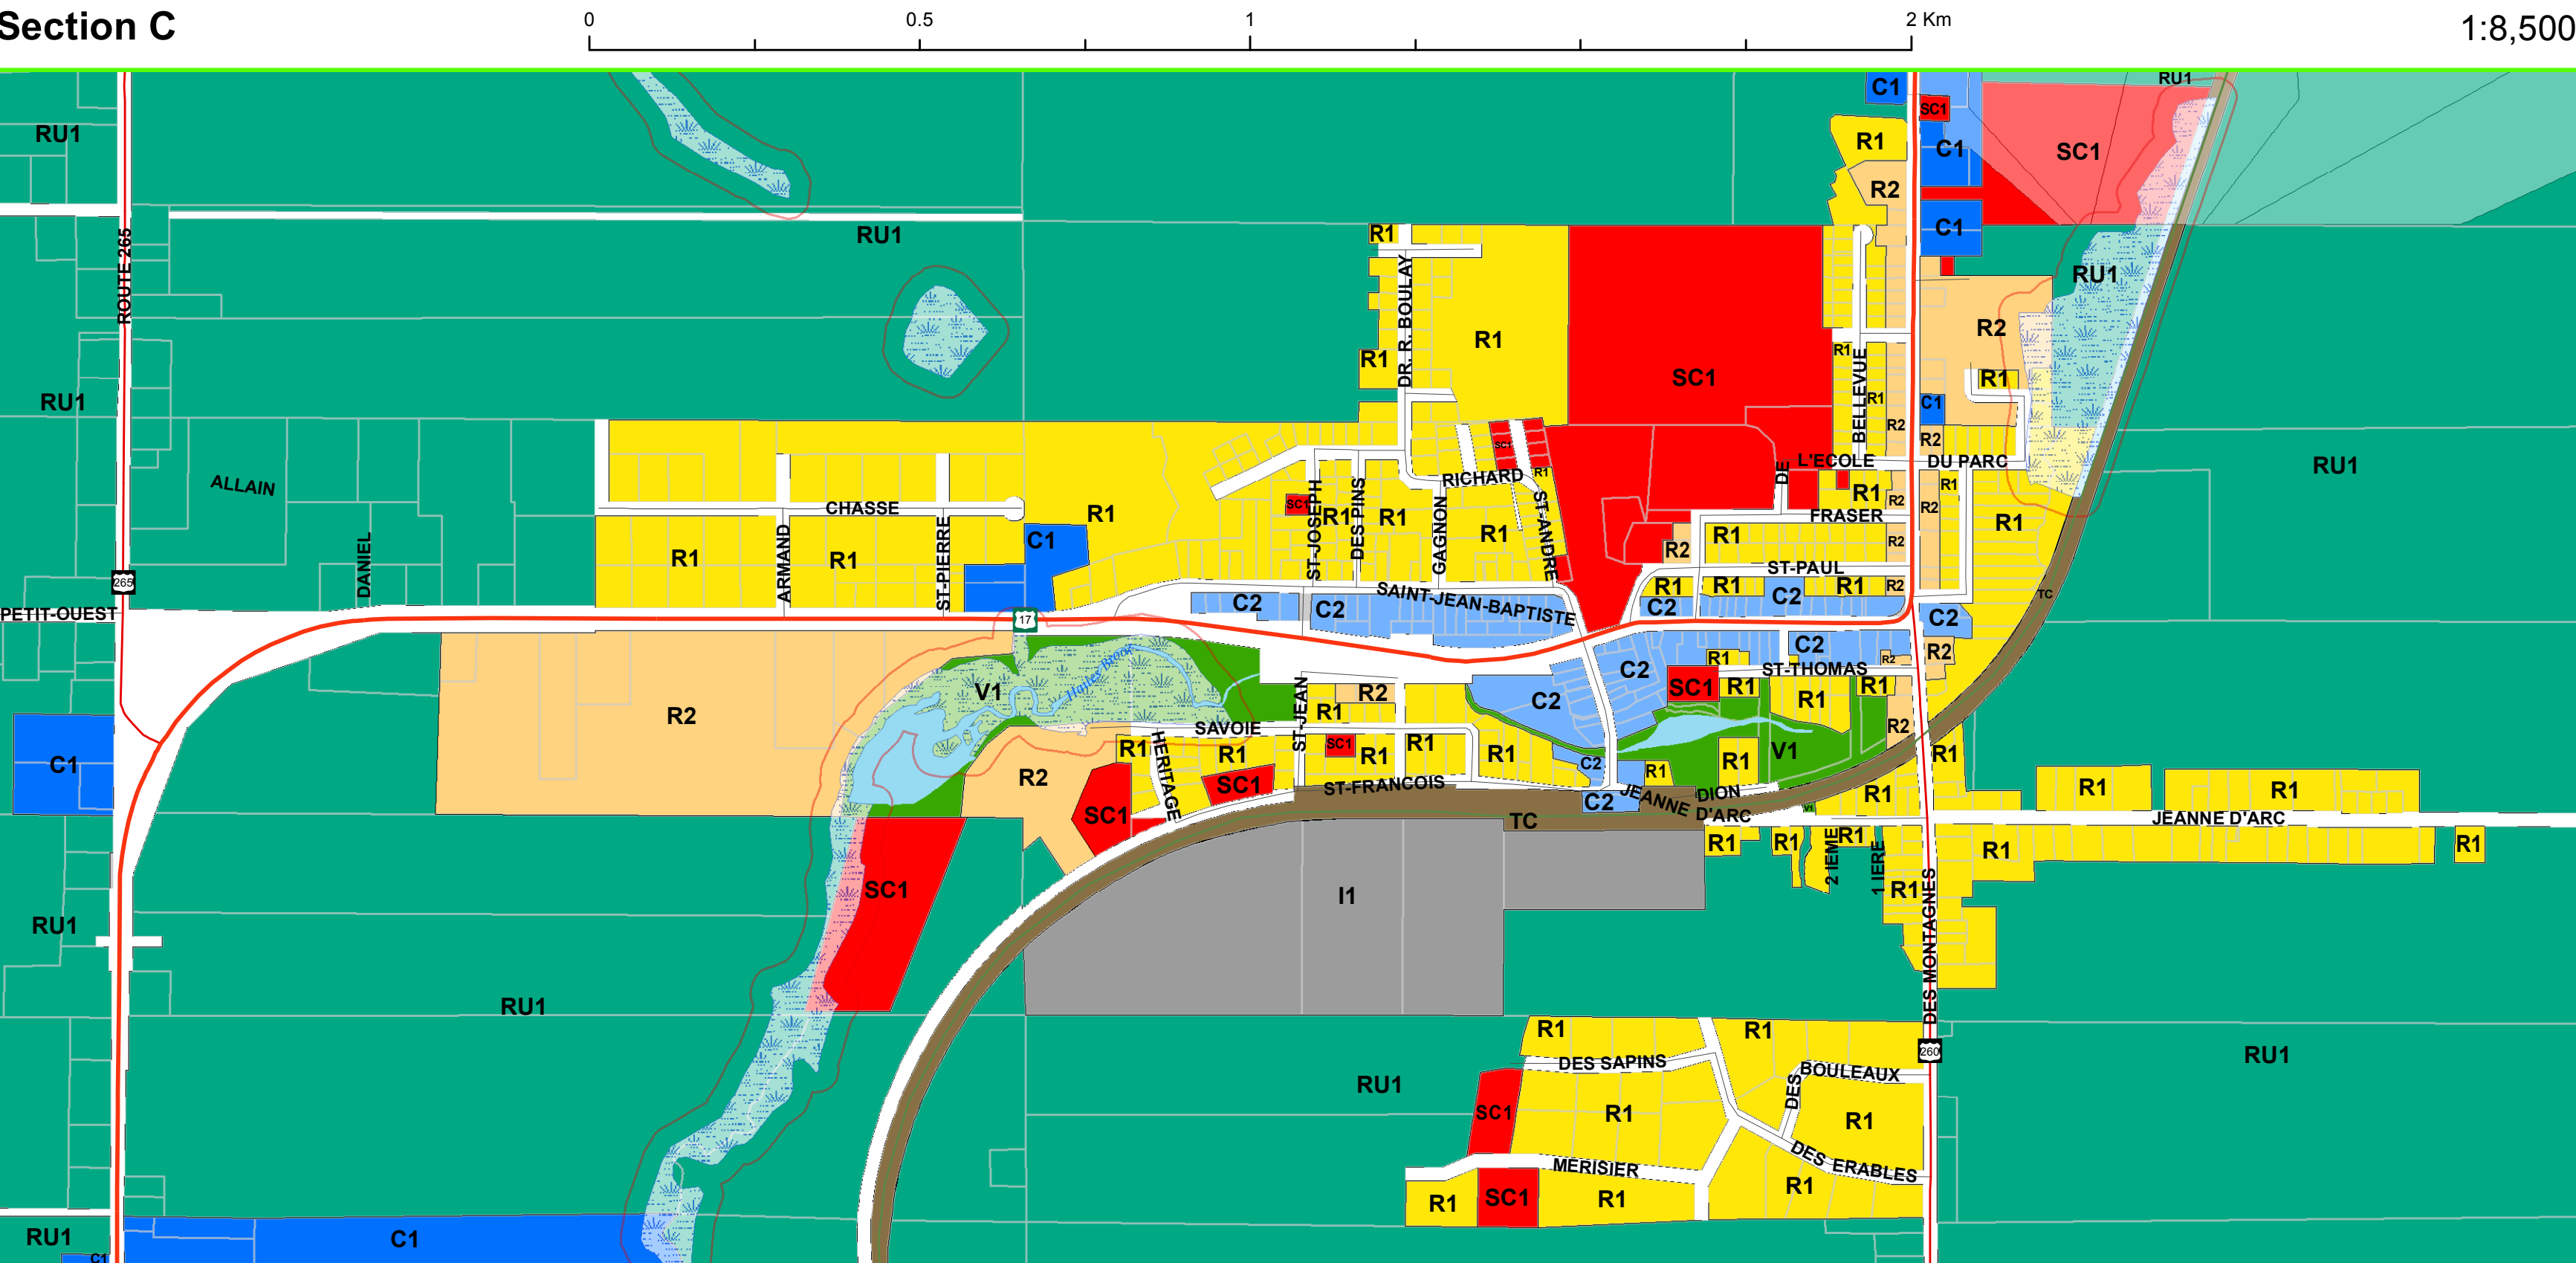

Disclaimer
This map is a consolidation of data from many sources and reflects the best information made available to the Restigouche Regional Service Commission Planning Division (RRSC) at the time of preparation. Any use made of this map by a third party or any decisions made based on this map, are the responsibility of such third parties. Although every effort has been made to ensure the accuracy of its contents, the RRSC accepts no responsibility for any damages suffered by any third party as a result of decisions made or actions taken based on this map.

Dénégation
Cette carte a été constituée à partir de données de nombreuses sources et reflète les meilleurs renseignements mis à la disposition de la Commission de services régionaux Restigouche division d'urbanisme (CSRR) lors de sa préparation. La CSRR n'est pas responsable de toute utilisation de la carte ou de toute décision prise à partir de la carte par une tierce partie. Même si tous les efforts ont été déployés pour assurer l'exactitude du contenu de la carte, la CSRR ne prendra pas à son compte les dommages qu'une tierce partie aura besoin en raison de décisions ou de mesures prises fondées sur cette carte.



COMMISSION DE SERVICES RÉGIONAUX RESTIGOUCHE
DIVISION D'URBANISME
RESTIGOUCHE REGIONAL SERVICE COMMISSION
PLANNING DIVISION

Date à laquelle la carte a été dressée : 26/05/2017
Nom de l'urbaniste qui a vérifié la carte : Kim Thompson
Nom du technicien qui a dressé la carte : R. Grant & Mariette Hachey-Boudreau